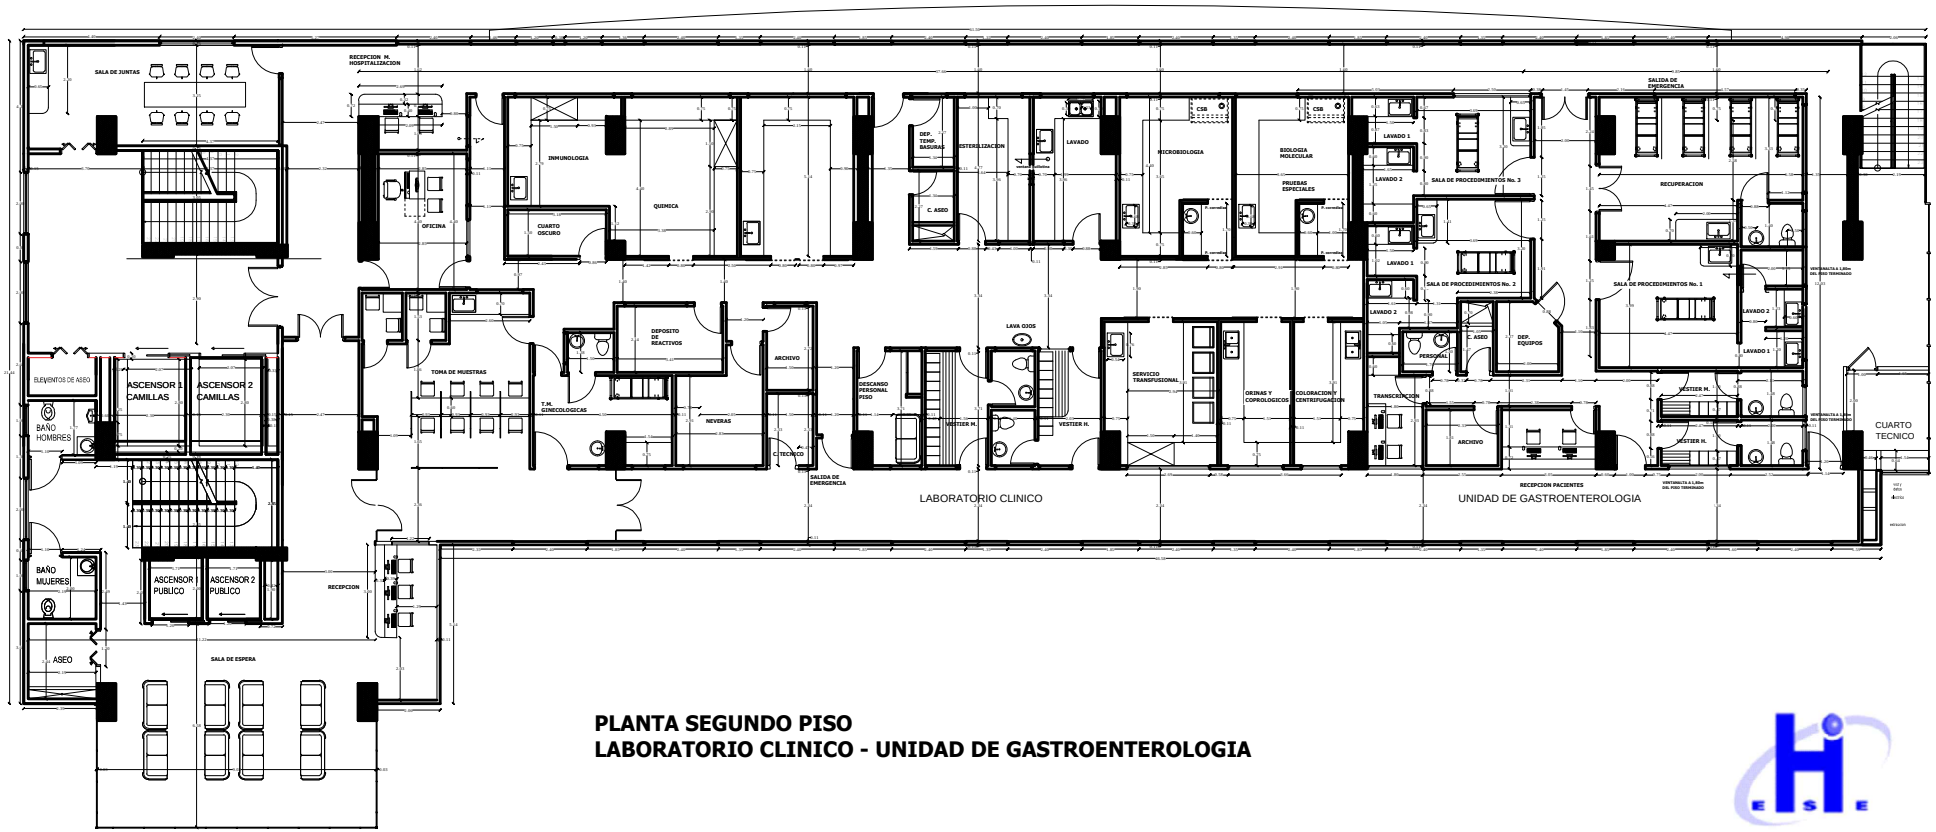

PLANTA SEGUNDO PISO
LABORATORIO CLINICO - UNIDAD DE GASTROENTEROLOGIA